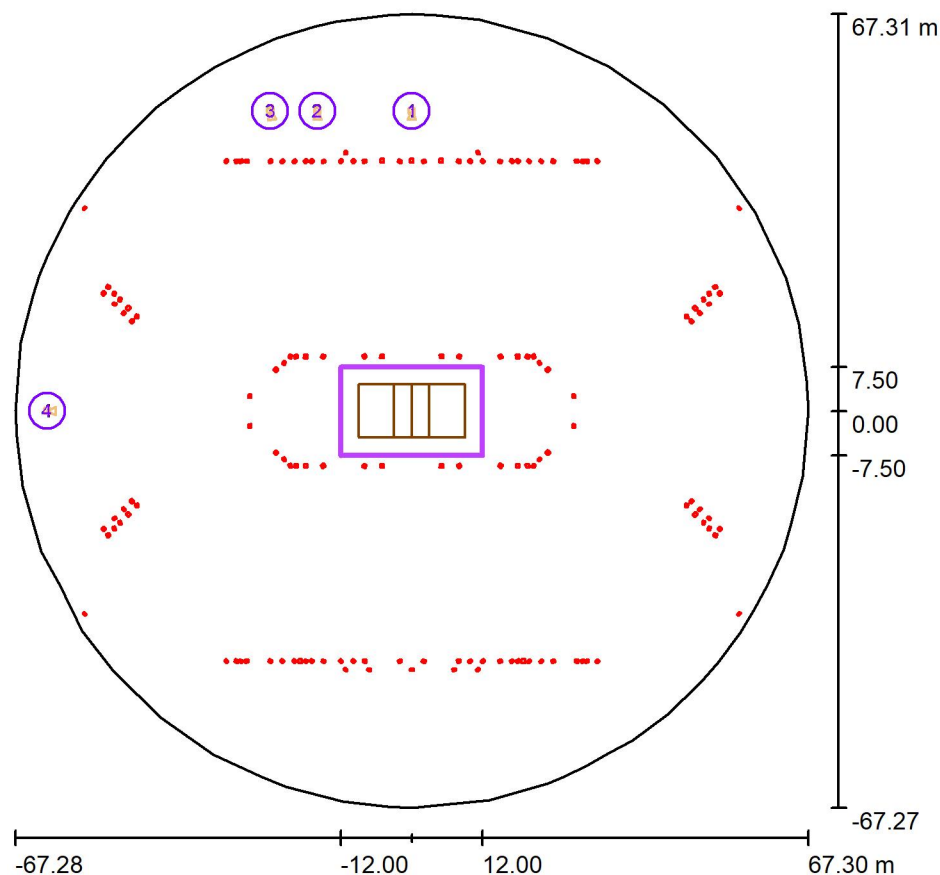


Philips Lighting Poland Sp z o.o.

Aleje Jerozolimskie 195b
02-222 WarszawaEdytor Radosław Bratos
Telefon +48 605 096 549
faks
e-Mail radoslaw.bratos@lighting.com**Wnętrze Hali / Pełne światło Eh 4500lx, Ev kamera > 3500lx / Siatkówka (PA) /
Podsumowanie**

Skala 1 : 1283

Pozycja: (0.000 m, 0.000 m, 0.000 m)

Rozmiar: (24.000 m, 15.000 m)

Rotacja: (0.0°, 0.0°, 0.0°)

Typ: Normalna, Siatka: 13 x 9 Punkty

Należy do następujących obiektów sportowych: Siatkówka

Zestawienie wyników

Nr.	Typ	E_m [lx]	E_{min} [lx]	E_{max} [lx]	E_{min} / E_m	E_{min} / E_{max}	$E_{h\ m} / E_m$	W [m]	Kamera
1	pozioma	5394	5013	5792	0.93	0.87	/	0.000	/
2	Kamera	3941	3743	4039	0.95	0.93	1.37	1.500	1
3	Kamera	3832	3645	4147	0.95	0.88	1.41	1.500	2
4	Kamera	3787	3582	4116	0.95	0.87	1.42	1.500	3
5	Kamera	3513	3112	3952	0.89	0.79	1.54	1.500	4


 $E_{h\ m} / E_m$ = Stosunek między średnim poziomym i pionowym natężeniem oświetlenia, W = Wysokość pomiaru

Philips Lighting Poland Sp z o.o.

Aleje Jerozolimskie 195b
02-222 WarszawaEdytor Radosław Bratos
Telefon +48 605 096 549
faks
e-Mail radoslaw.bratos@lighting.com**Wnętrze Hali / Pełne światło Eh 4500lx, Ev kamera > 3500lx / Siatkówka (PA) / Grafika wartości (E, poziome)**

Wartości Lux, Skala 1 : 172

Położenie powierzchni w
pomieszczeniu:
Zaznaczony punkt: (-12.000 m, -
7.500 m, 0.000 m)

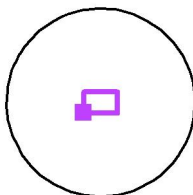

Siatka: 13 x 9 Punkty


 E_m [lx]
5394 E_{min} [lx]
5013 E_{max} [lx]
5792 E_{min} / E_m
0.93 E_{min} / E_{max}
0.87

Philips Lighting Poland Sp z o.o.

Aleje Jerozolimskie 195b
02-222 Warszawa


Edytor Radosław Bratos
Telefon +48 605 096 549
faks
e-Mail radoslaw.bratos@lighting.com

Wnętrze Hali / Pełne światło Eh 4500lx, Ev kamera > 3500lx / Siatkówka (PA) / Grafika wartości (E, kamera)

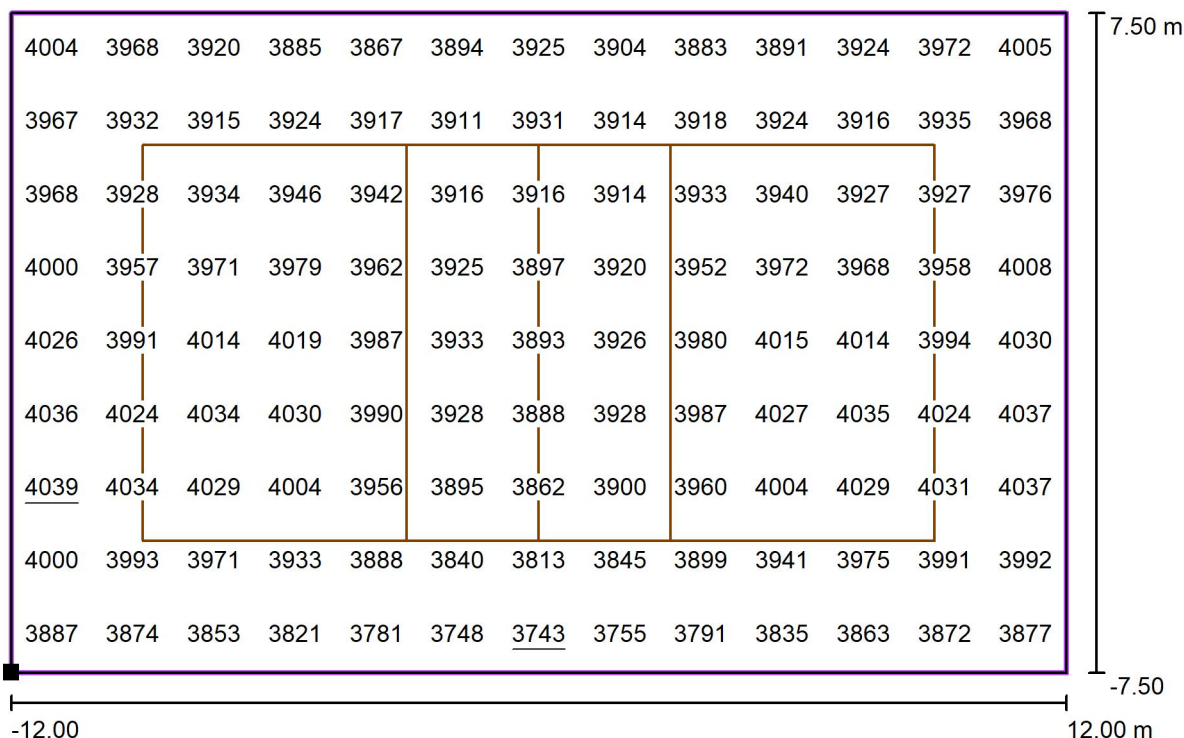

Wartości Lux, Skala 1 : 172

Położenie powierzchni w pomieszczeniu:
Zaznaczony punkt: (-12.000 m, -7.500 m, 0.000 m)
Pozycja kamery: (0.000 m, 50.900 m, 13.500 m)

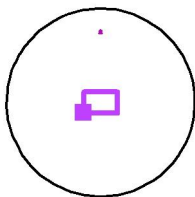

Siatka: 13 x 9 Punkty

E_m [lx]
3941


E_{min} [lx]
3743

E_{max} [lx]
4039


E_{min} / E_m
0.95

E_{min} / E_{max}
0.93

Philips Lighting Poland Sp z o.o.

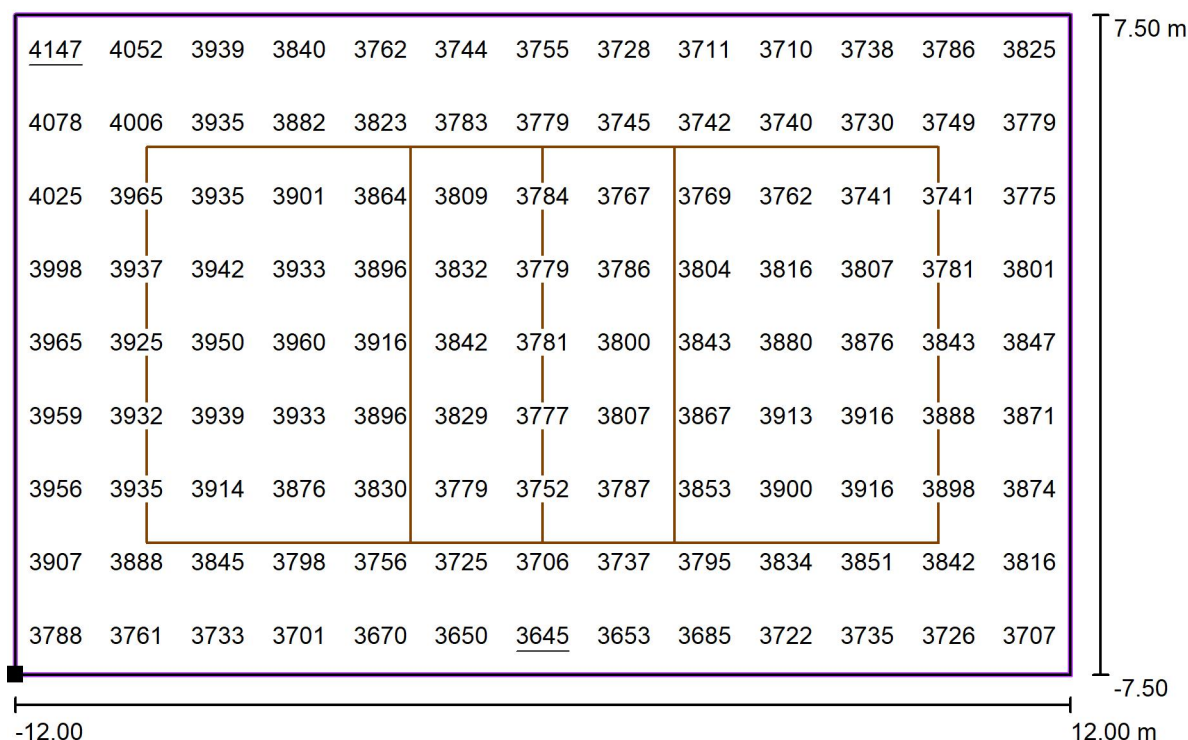Aleje Jerozolimskie 195b
02-222 WarszawaEdytor Radosław Bratos
Telefon +48 605 096 549
faks
e-Mail radoslaw.bratos@lighting.com**Wnętrze Hali / Pełne światło Eh 4500lx, Ev kamera > 3500lx / Siatkówka (PA) / Grafika wartości (E, kamera)**


Wartości Lux, Skala 1 : 172

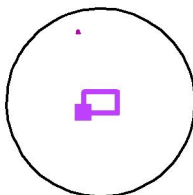Położenie powierzchni w
pomieszczeniu:Zaznaczony punkt: (-12.000 m, -
7.500 m, 0.000 m)Pozycja kamery: (-16.000 m,
50.900 m, 13.500 m)

Siatka: 13 x 9 Punkty


 E_m [lx]
3832 E_{min} [lx]
3645 E_{max} [lx]
4147 E_{min} / E_m
0.95 E_{min} / E_{max}
0.88

Philips Lighting Poland Sp z o.o.

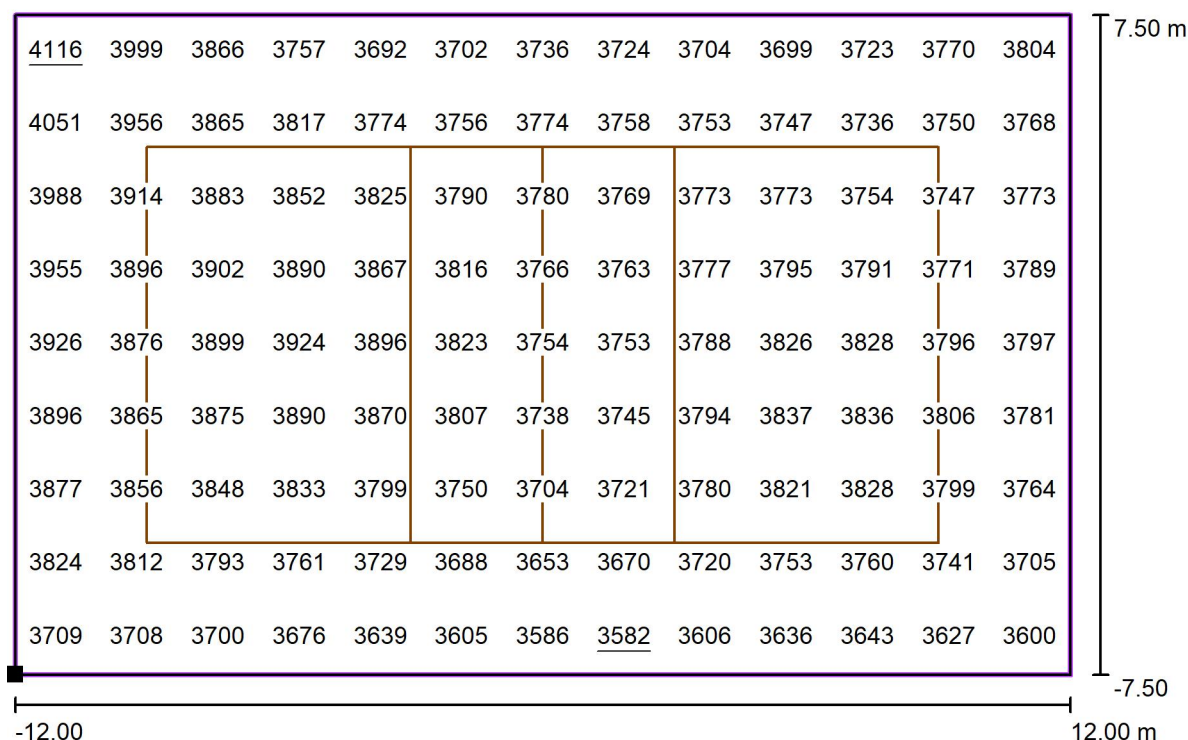Aleje Jerozolimskie 195b
02-222 WarszawaEdytor Radosław Bratos
Telefon +48 605 096 549
faks
e-Mail radoslaw.bratos@lighting.com**Wnętrze Hali / Pełne światło Eh 4500lx, Ev kamera > 3500lx / Siatkówka (PA) / Grafika wartości (E, kamera)**

Wartości Lux, Skala 1 : 172


Położenie powierzchni w pomieszczeniu:
Zaznaczony punkt: (-12.000 m, -7.500 m, 0.000 m)
Pozycja kamery: (-24.000 m, 50.900 m, 13.500 m)

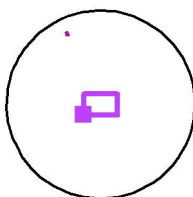


Siatka: 13 x 9 Punkty

 E_m [lx]
3787 E_{min} [lx]
3582 E_{max} [lx]
4116 E_{min} / E_m
0.95 E_{min} / E_{max}
0.87

Philips Lighting Poland Sp z o.o.

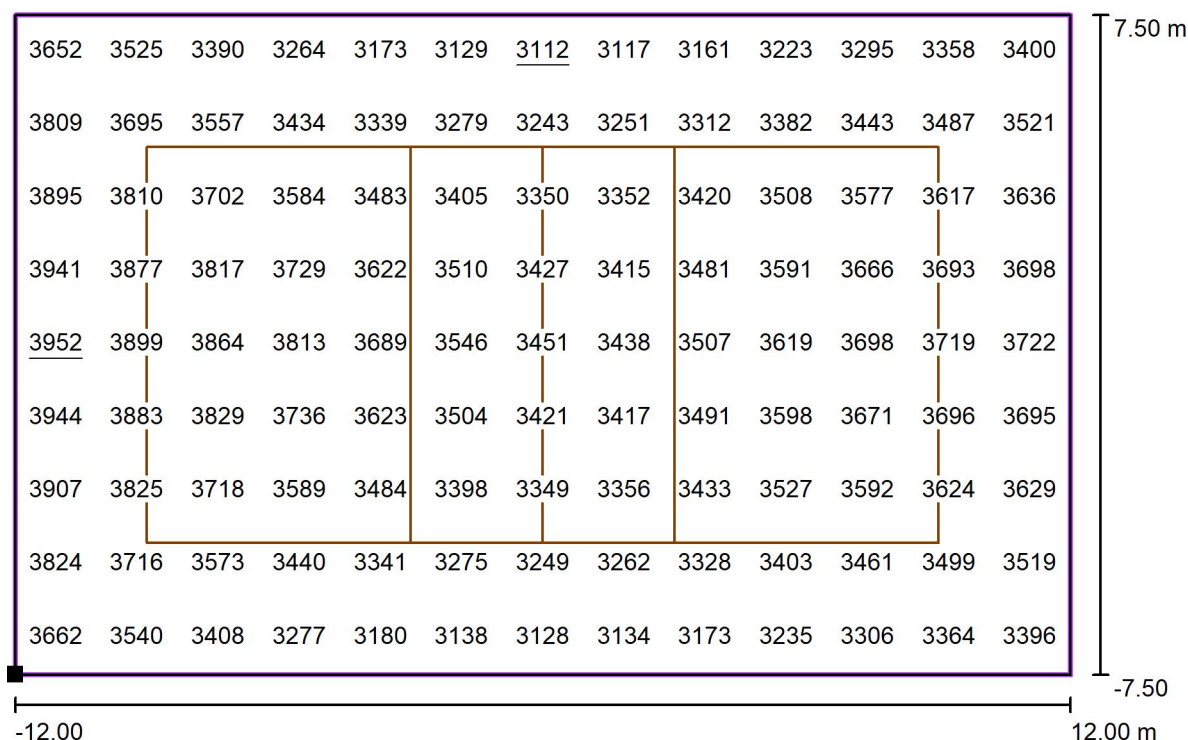Aleje Jerozolimskie 195b
02-222 WarszawaEdytor Radosław Bratos
Telefon +48 605 096 549
faks
e-Mail radoslaw.bratos@lighting.com**Wnętrze Hali / Pełne światło Eh 4500lx, Ev kamera > 3500lx / Siatkówka (PA) / Grafika wartości (E, kamera)**

Wartości Lux, Skala 1 : 172

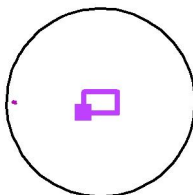Położenie powierzchni w
pomieszczeniu:Zaznaczony punkt: (-12.000 m, -
7.500 m, 0.000 m)Pozycja kamery: (-61.870 m, 0.000 m,
6.600 m)

Siatka: 13 x 9 Punkty

 E_m [lx]
3513 E_{min} [lx]
3112 E_{max} [lx]
3952 E_{min} / E_m
0.89 E_{min} / E_{max}
0.79