


MAPA OBCIĄŻEŃ TECHNOLOGICZNYCH

WARIANT I

1:500

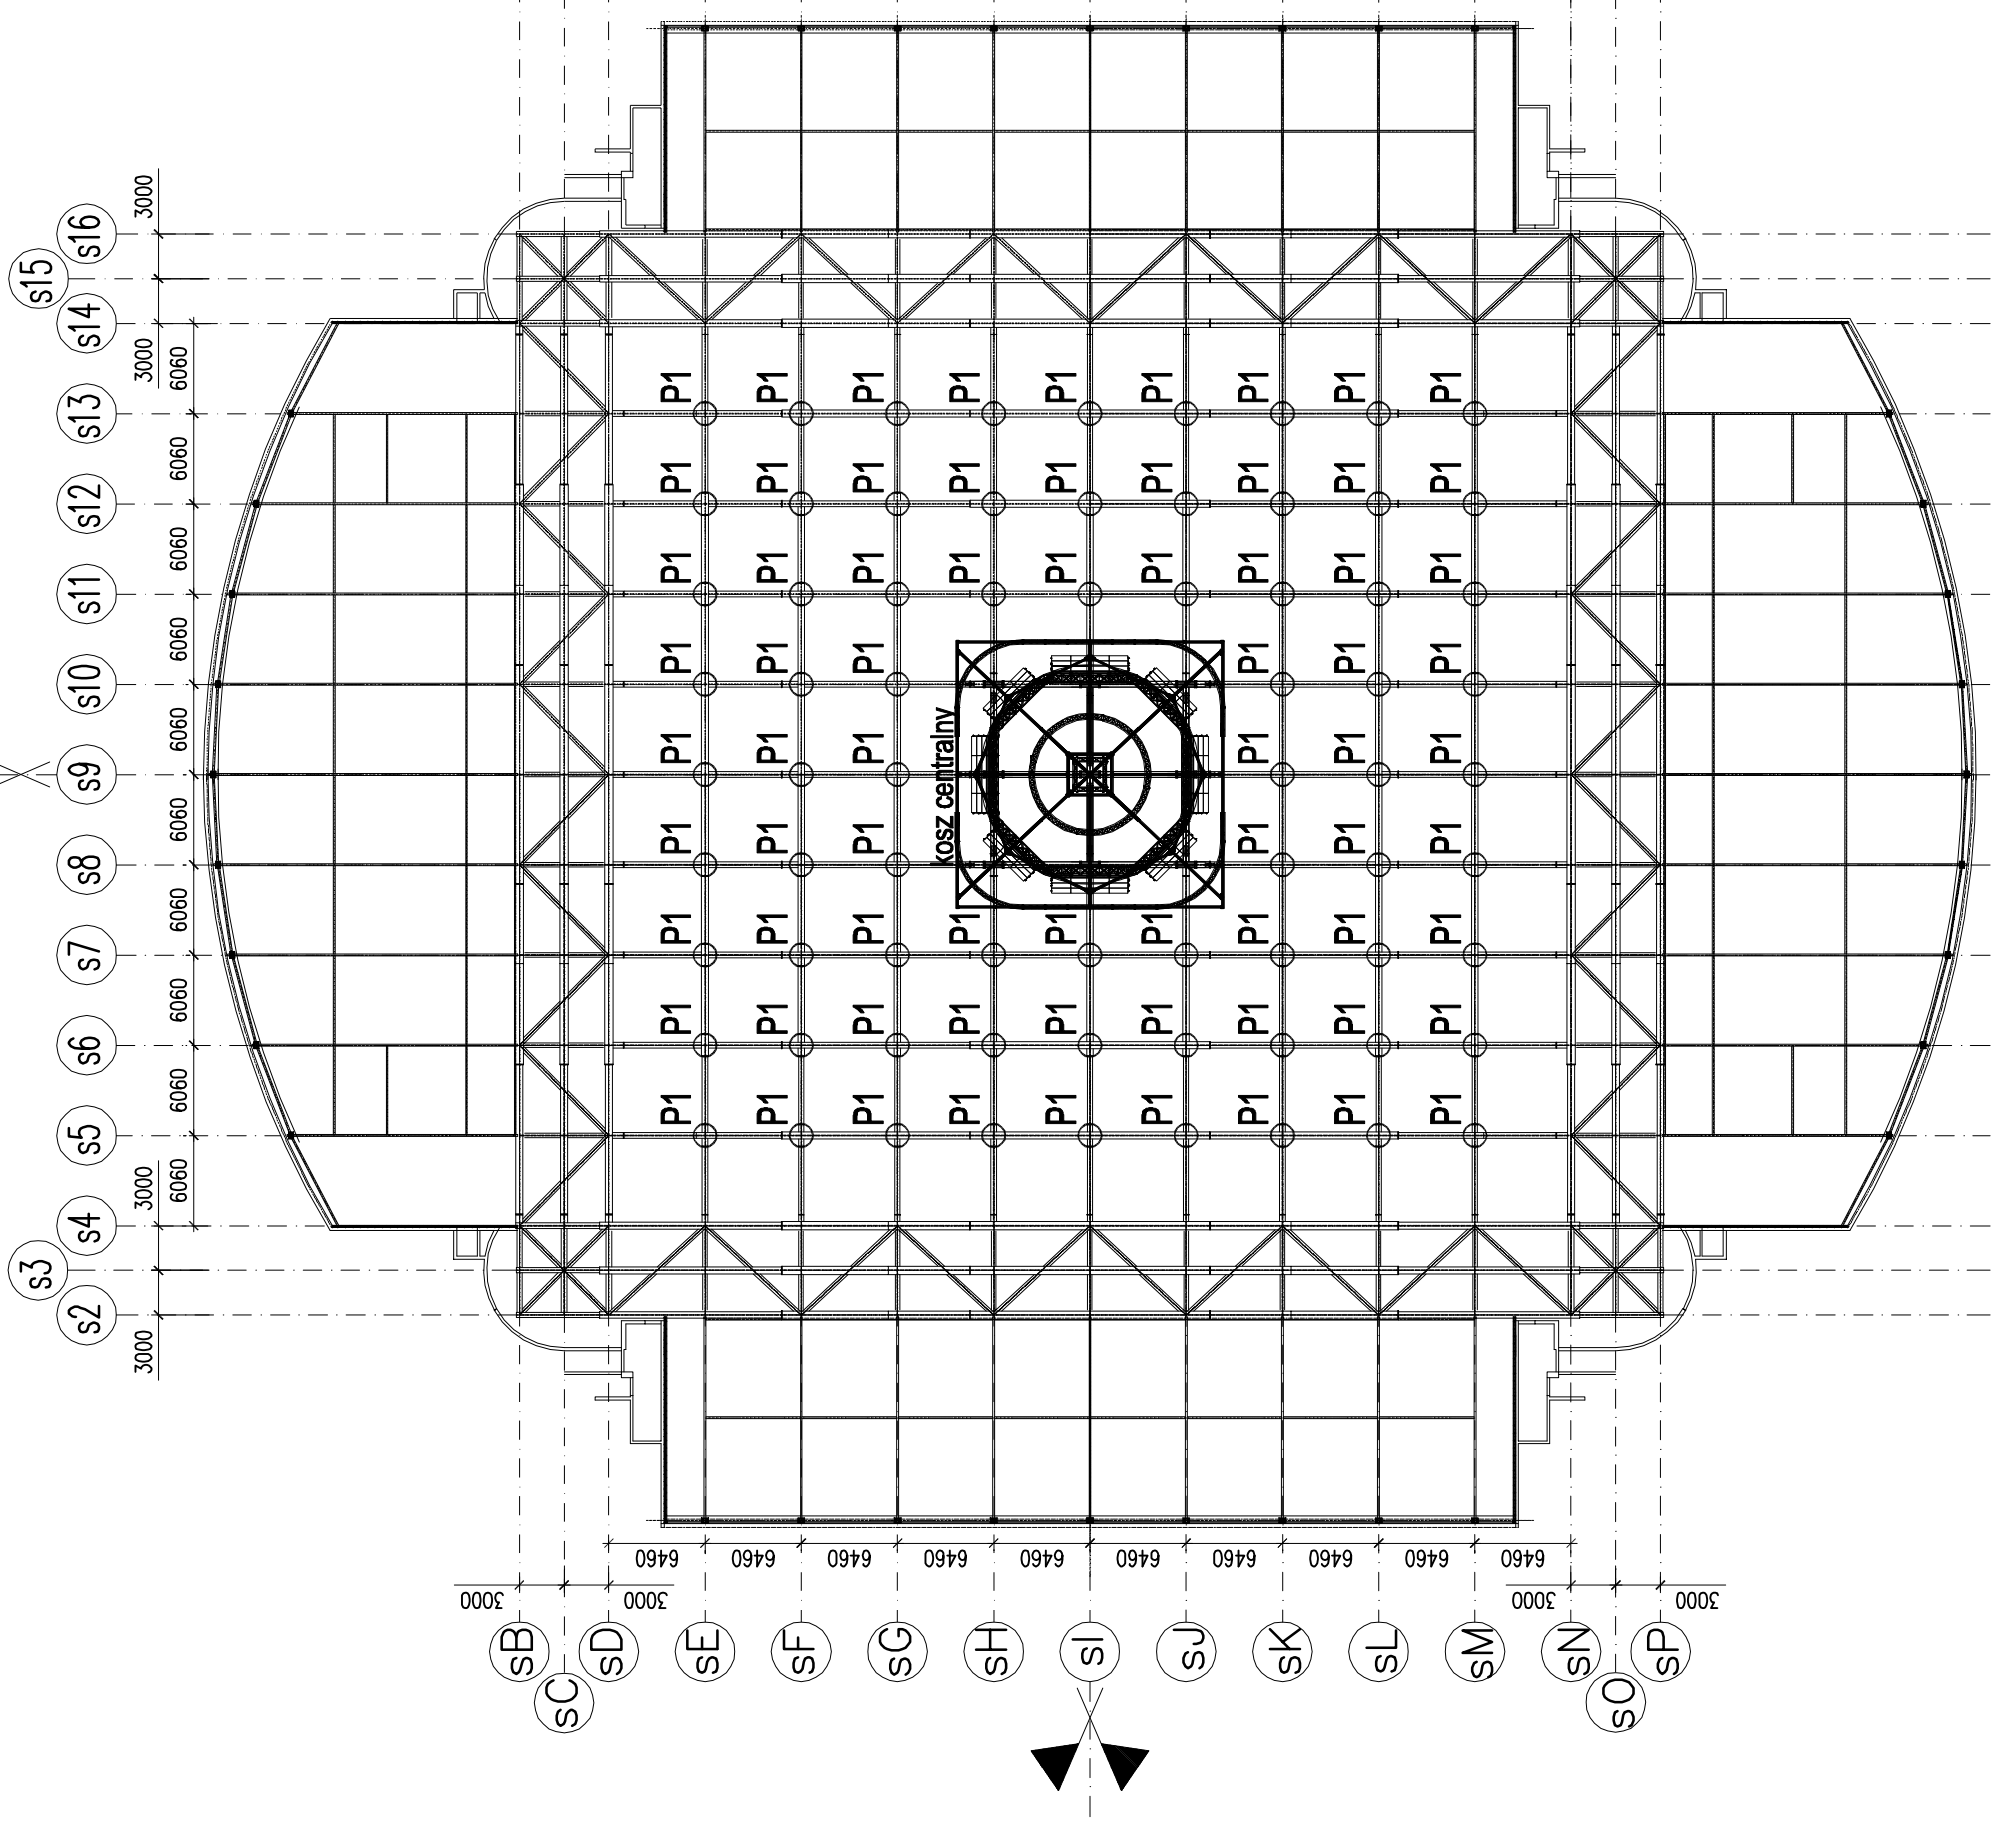

LEGENDA:

○ P1=20kN
MAKSYMALNE OBCIĄŻENIE PODMIESZONE W WĘZŁE PASAÓW DOLNYCH

OBCIĄŻENIE

72 x P1=1440 kN
SUMA OBCIĄŻENIA PODMIESZONEGO W WĘZŁACH

UWAGI:

- POZA OBCIĄŻENIEM POKAZANYM NA RYSUNKU NIEDOPUSZCZA SIĘ INNEGO OBCIĄŻENIA WĘZŁÓW.

REWIZJA	ZMIANA NR	OPIS ZMIANY	WPROWADZIL	DATA
staloko				
zamawiający: Gmina Miasta Sopotu 81-704 Sopot, ul. Kosciuszki 25/27 TEL (058) 342-02-17 FAX (058) 342 11 16, sekretariat@staloko.pl				
projektant: mgr inż. Jacek KACZMAREK nr upr. 2250/G0/65				
obiekt: WIELOFUNKCYJNA HALA SPORTOWA – WIDOWSKOWA NA GRANICY MIAST GDAŃSK I Sopotu ul. Łokietka w Sopocie, działki o numerach: 2/1, 2/2, 2/3, 3 i 6				
nazwa tomu / części: KONSTRUKCJA STALOWA DACHU treść rysunku:				
opracowanie: mgr inż. Radosław CHMIELEWSKI				
branża: KONSTRUKCJA				
tom: OB				
nr. rys.:				
data: 05.2010				
nr. proj.: OB-01				
proj. wykonawczy ST-828/0B				
zmienił: nr upr. ABT-I-7131-37/01				
skala: 1:500				
rewiżer: 00				